



ville de
Doué-la-Fontaine

Centre des Perrières



En Anjou, Doué-la-Fontaine, cité des Roses et du troglodytisme, possède deux visages :
- celui d'une cité aérienne,
- celui d'une cité souterraine.

Le Centre des Perrières est unique en France de part sa capacité d'accueil dans un cadre troglodytique. Cette structure respecte l'originalité d'un site creusé au 18^{ème} et 19^{ème} siècle dans la roche coquillière, le falun, que la mer a déposée en se retirant il y a 10 millions d'années.

La ville de Doué-la-Fontaine, résolument tournée vers l'avenir tout en valorisant le patrimoine du site des Perrières (carrières d'extraction, habitats et champignonnières), permet à tous d'accéder à un univers magique longtemps demeuré inconnu ...



Le Centre des Perrières comprend :

- un gîte de 17 places répartis en 3 chambres (RDC : 8 couchages, étage : 5 et 4 couchages), avec sanitaires et sanitaire handicapé,
- un gîte de 38 places réparties en 6 chambres (RDC : 2x8 et 6 couchages, étage : 2x6 et 4 couchages),
- une infirmerie avec un lit et un lavabo,
- une salle de réception pouvant accueillir 80 couverts,
- une cuisine équipée indépendante,
- un amphithéâtre de 60 places équipé de matériel hi-fi, vidéo,
- une salle de réunion pour environ 25 personnes.

Photos de l'extérieur



Cour principale,
coté hébergement.

hébergement



Cour principale,
coté salle de réception.

Salle de réception

Salle de réunion



Cour arrière.

Amphithéâtre

Cuisine


Photos du gîte de 17 places



Chambre du rez-de-chaussé.
«PETIT GITE» sur le plan joint.



Sanitaires.

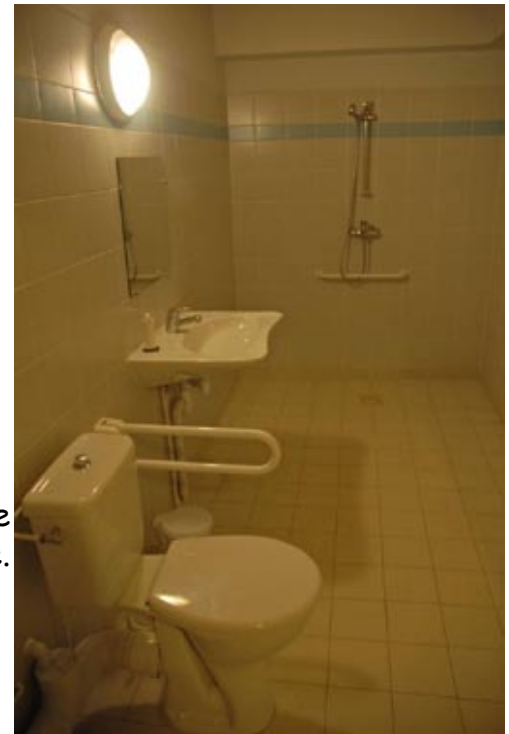

Sanitaire
handicapé.



Chambre à l'étage.
«5 lits» sur le plan joint.

Photos du gîte de 38 places



«Dortoir 1»



«Dortoir 2»

Chambres du rez-de-chaussé.



«Dortoir 2 bis»




«Dortoir 1 bis»

Chambres de l'étage.



Sanitaires de l'étage.


Photos de la partie reception

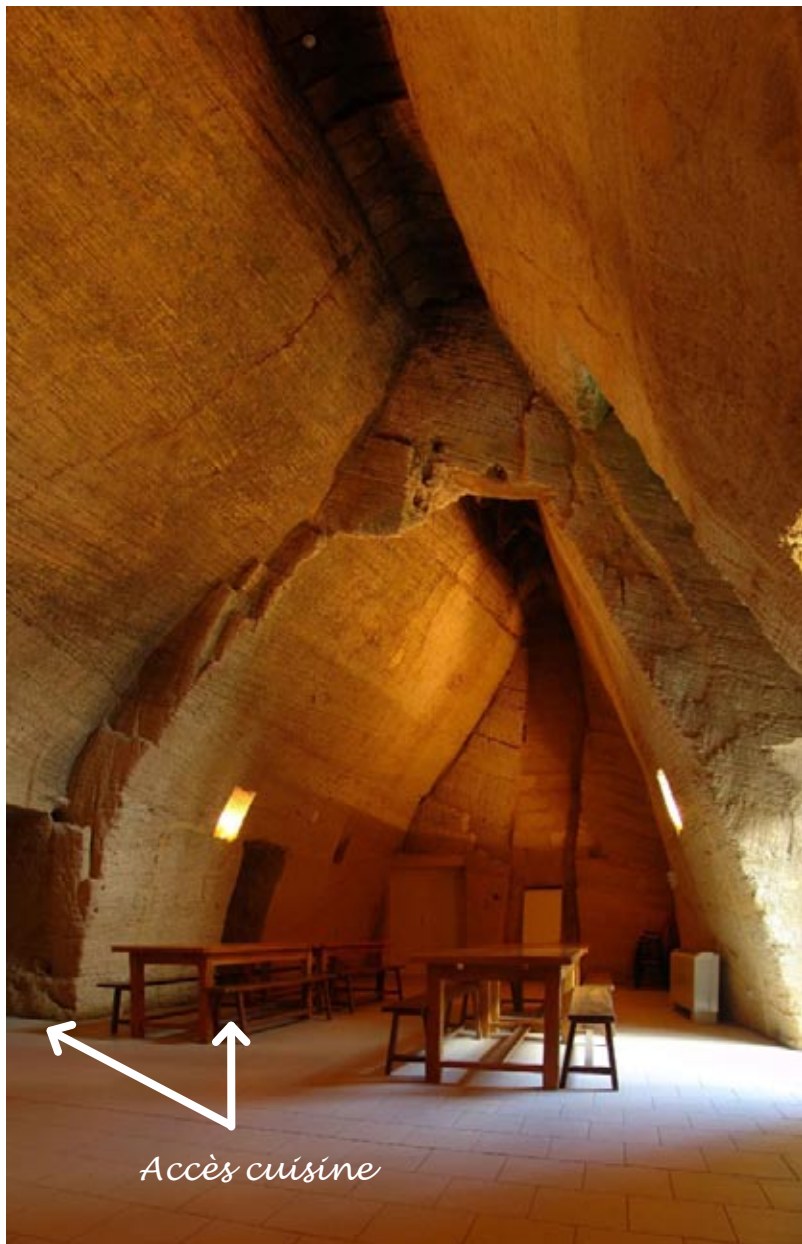

Salle de reception.

Salle de réunion.




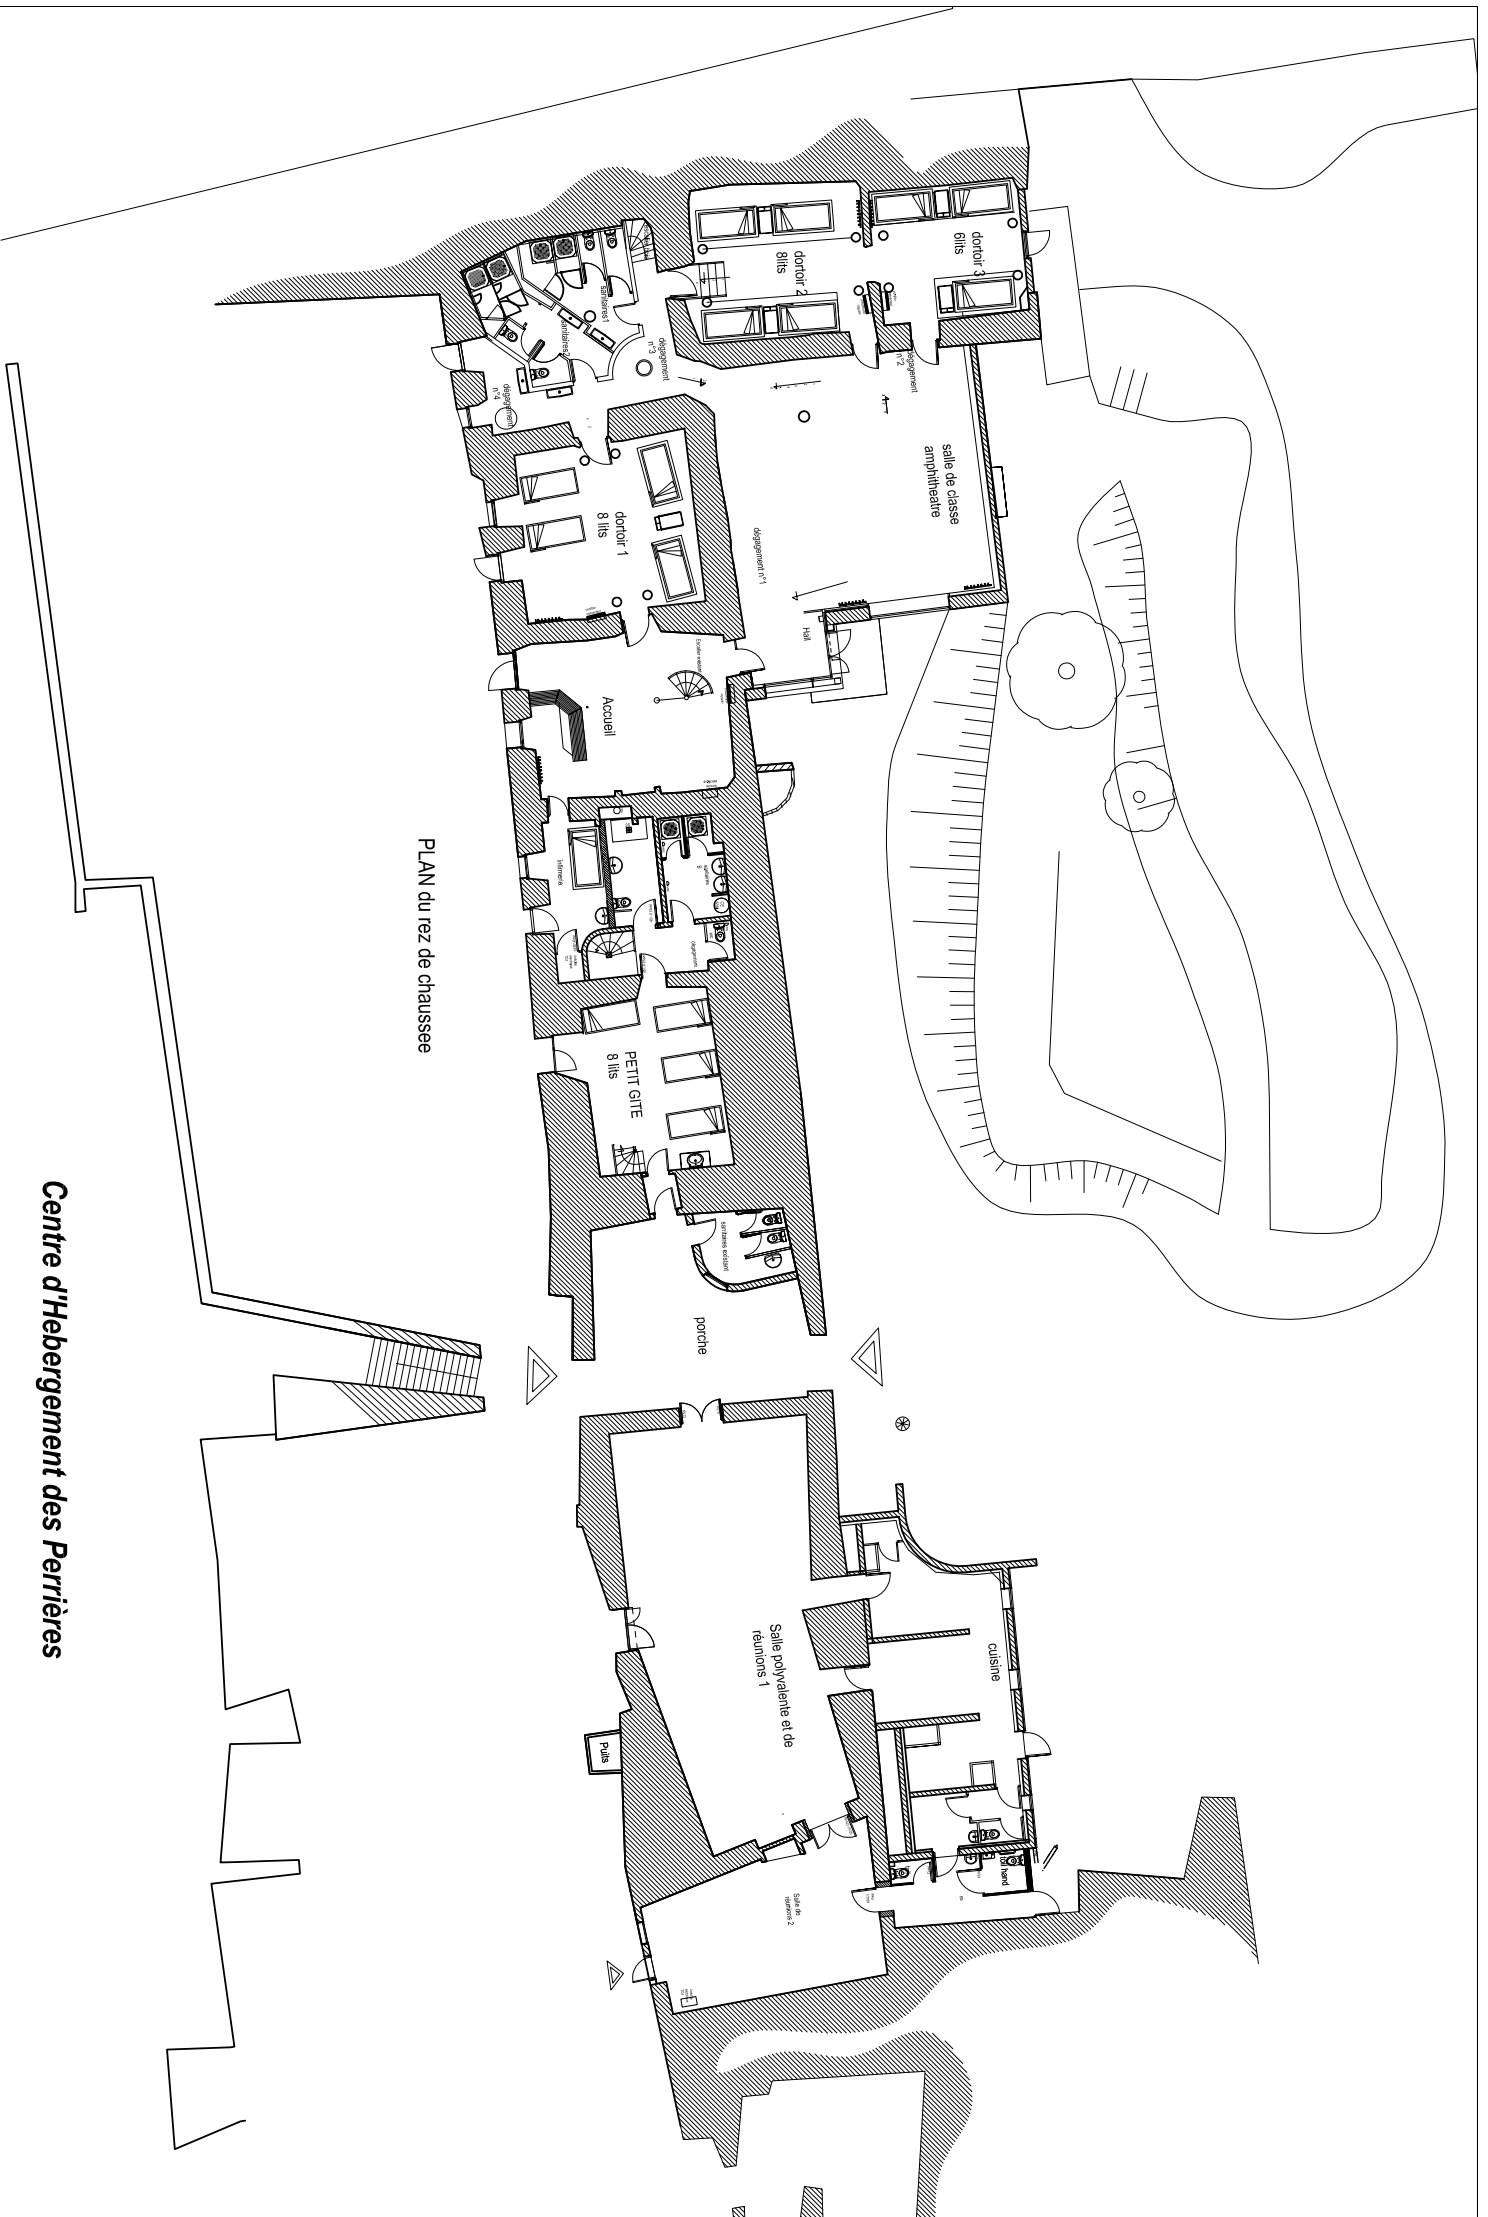

PLAN du rez de chaussée

Centre d'Hebergement des Perrières

Echelle : 1 / 200 °

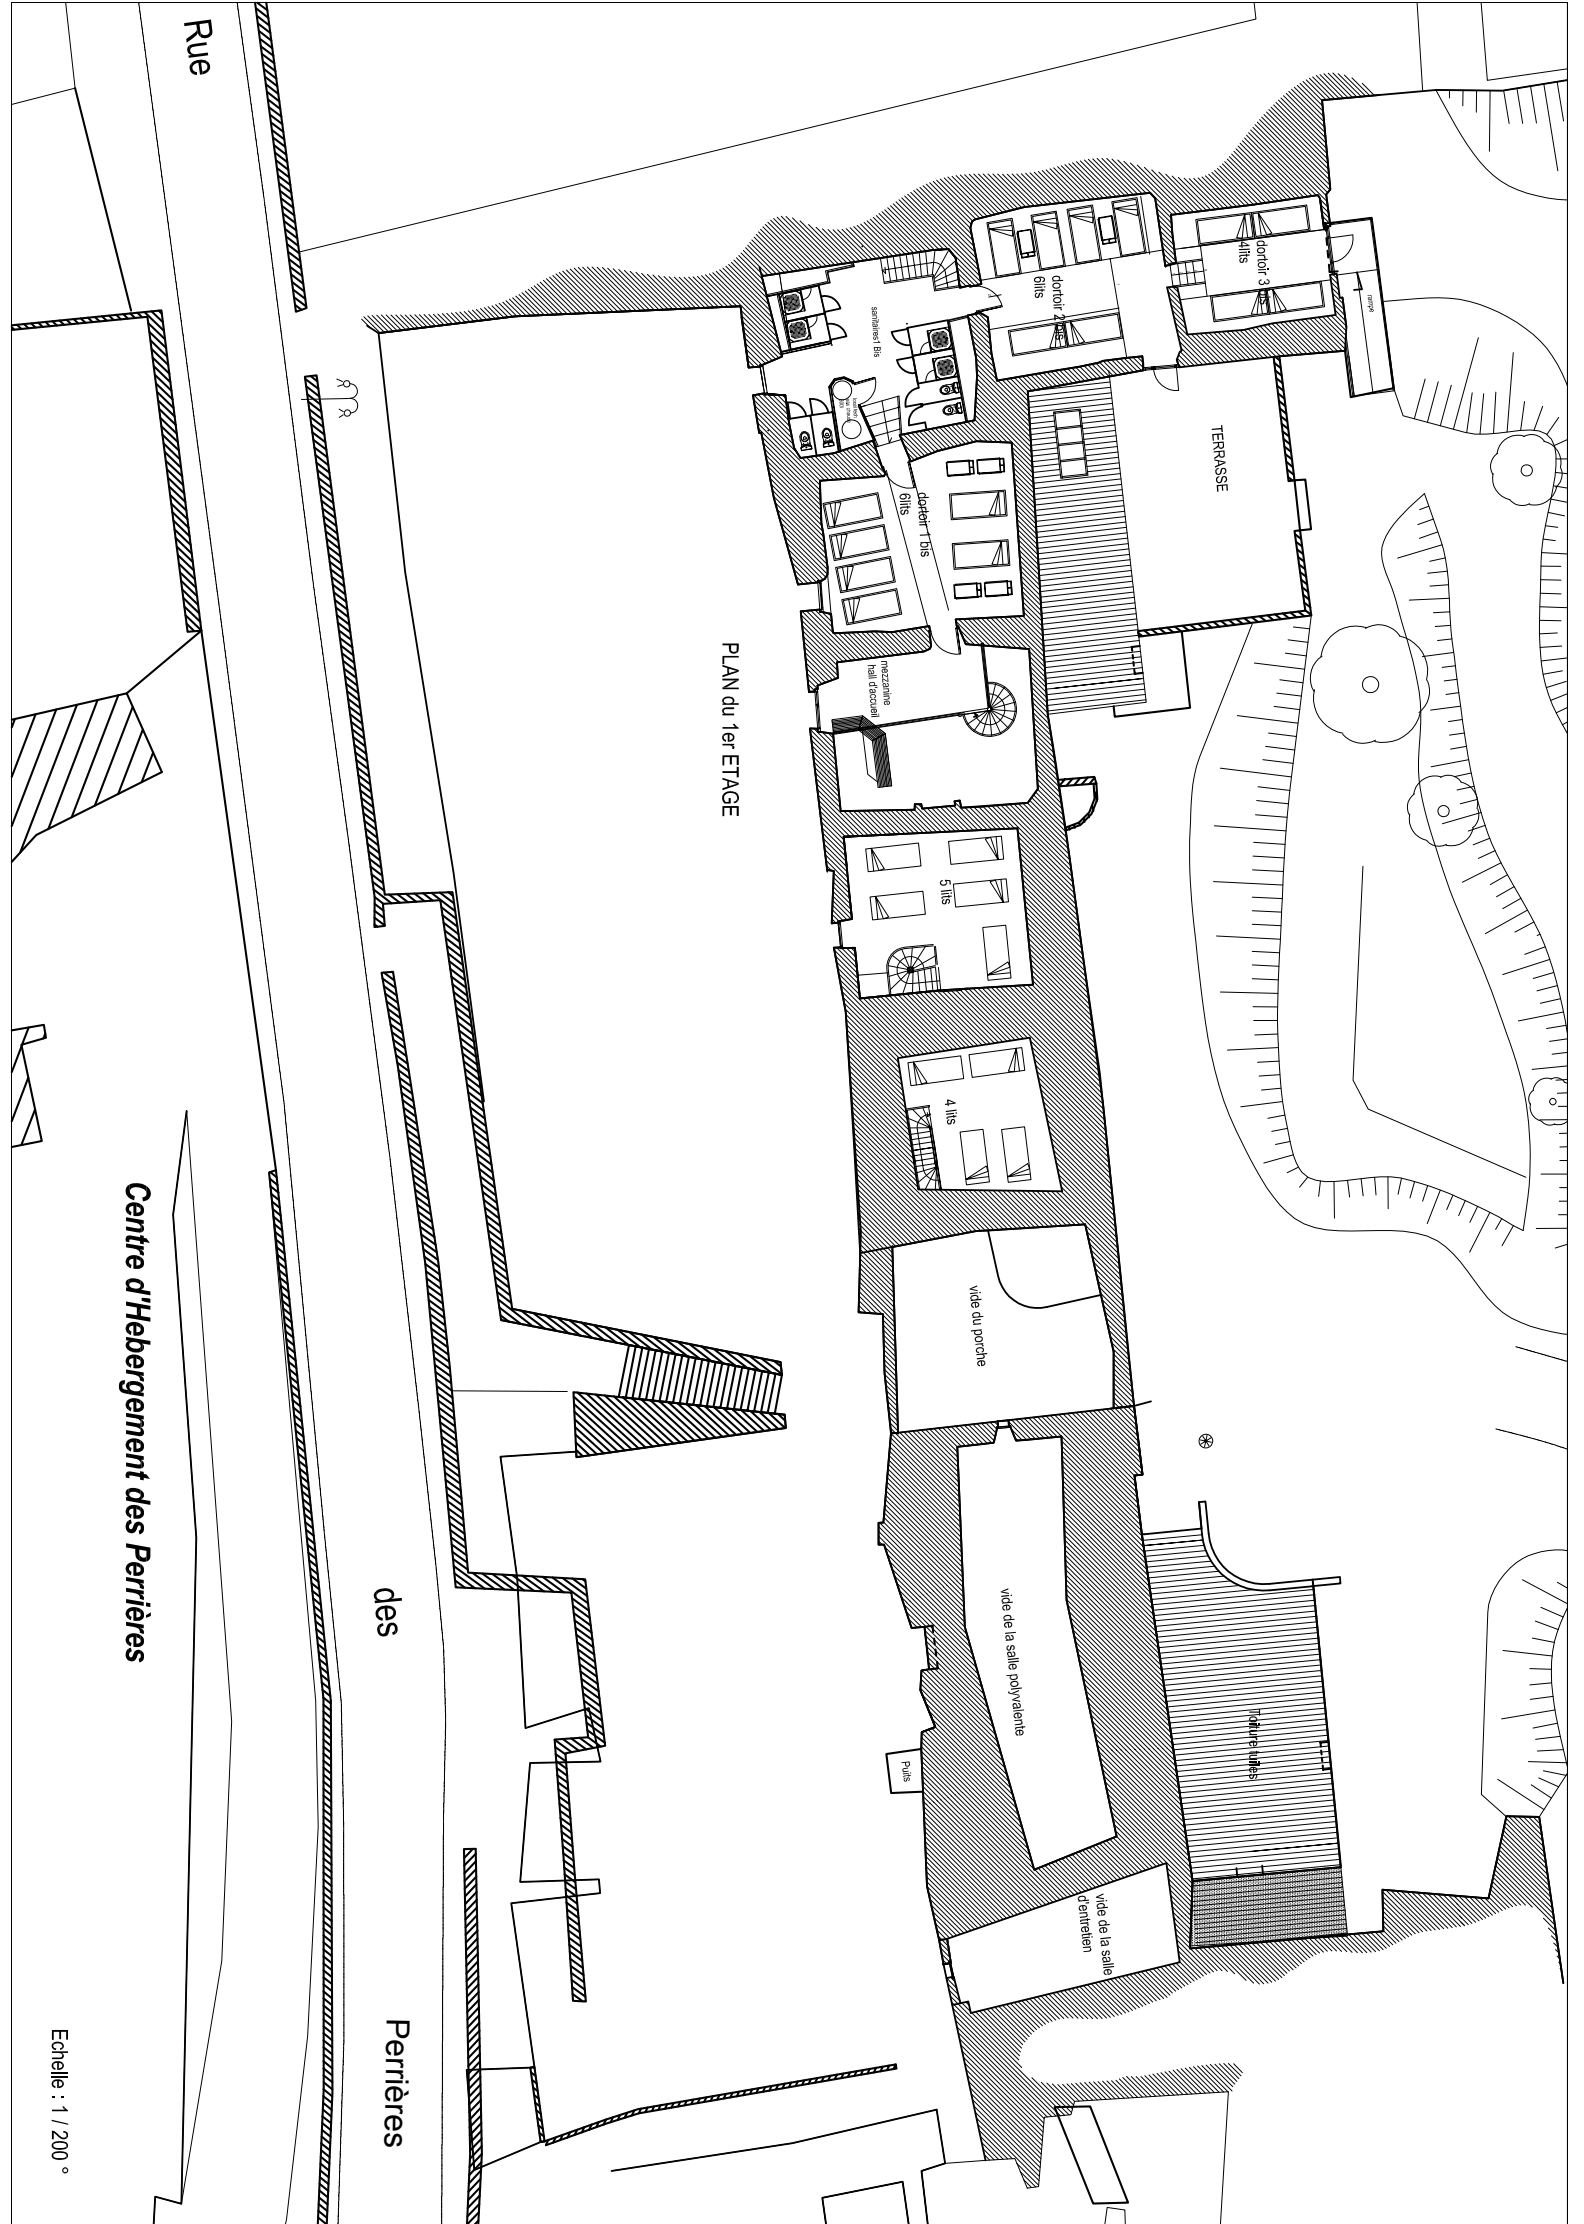

PLAN du 1er ETAGE

Rue

Centre d'Hebergement des Perrières

des

Perrières

Echelle : 1 / 200 °